


VEČNAMENSKA PLOŠČAD V ŠPORTNEM PARKU DOMŽALE
TLORIS POVRŠIN- KOŠARKARSKI IGRIŠČI

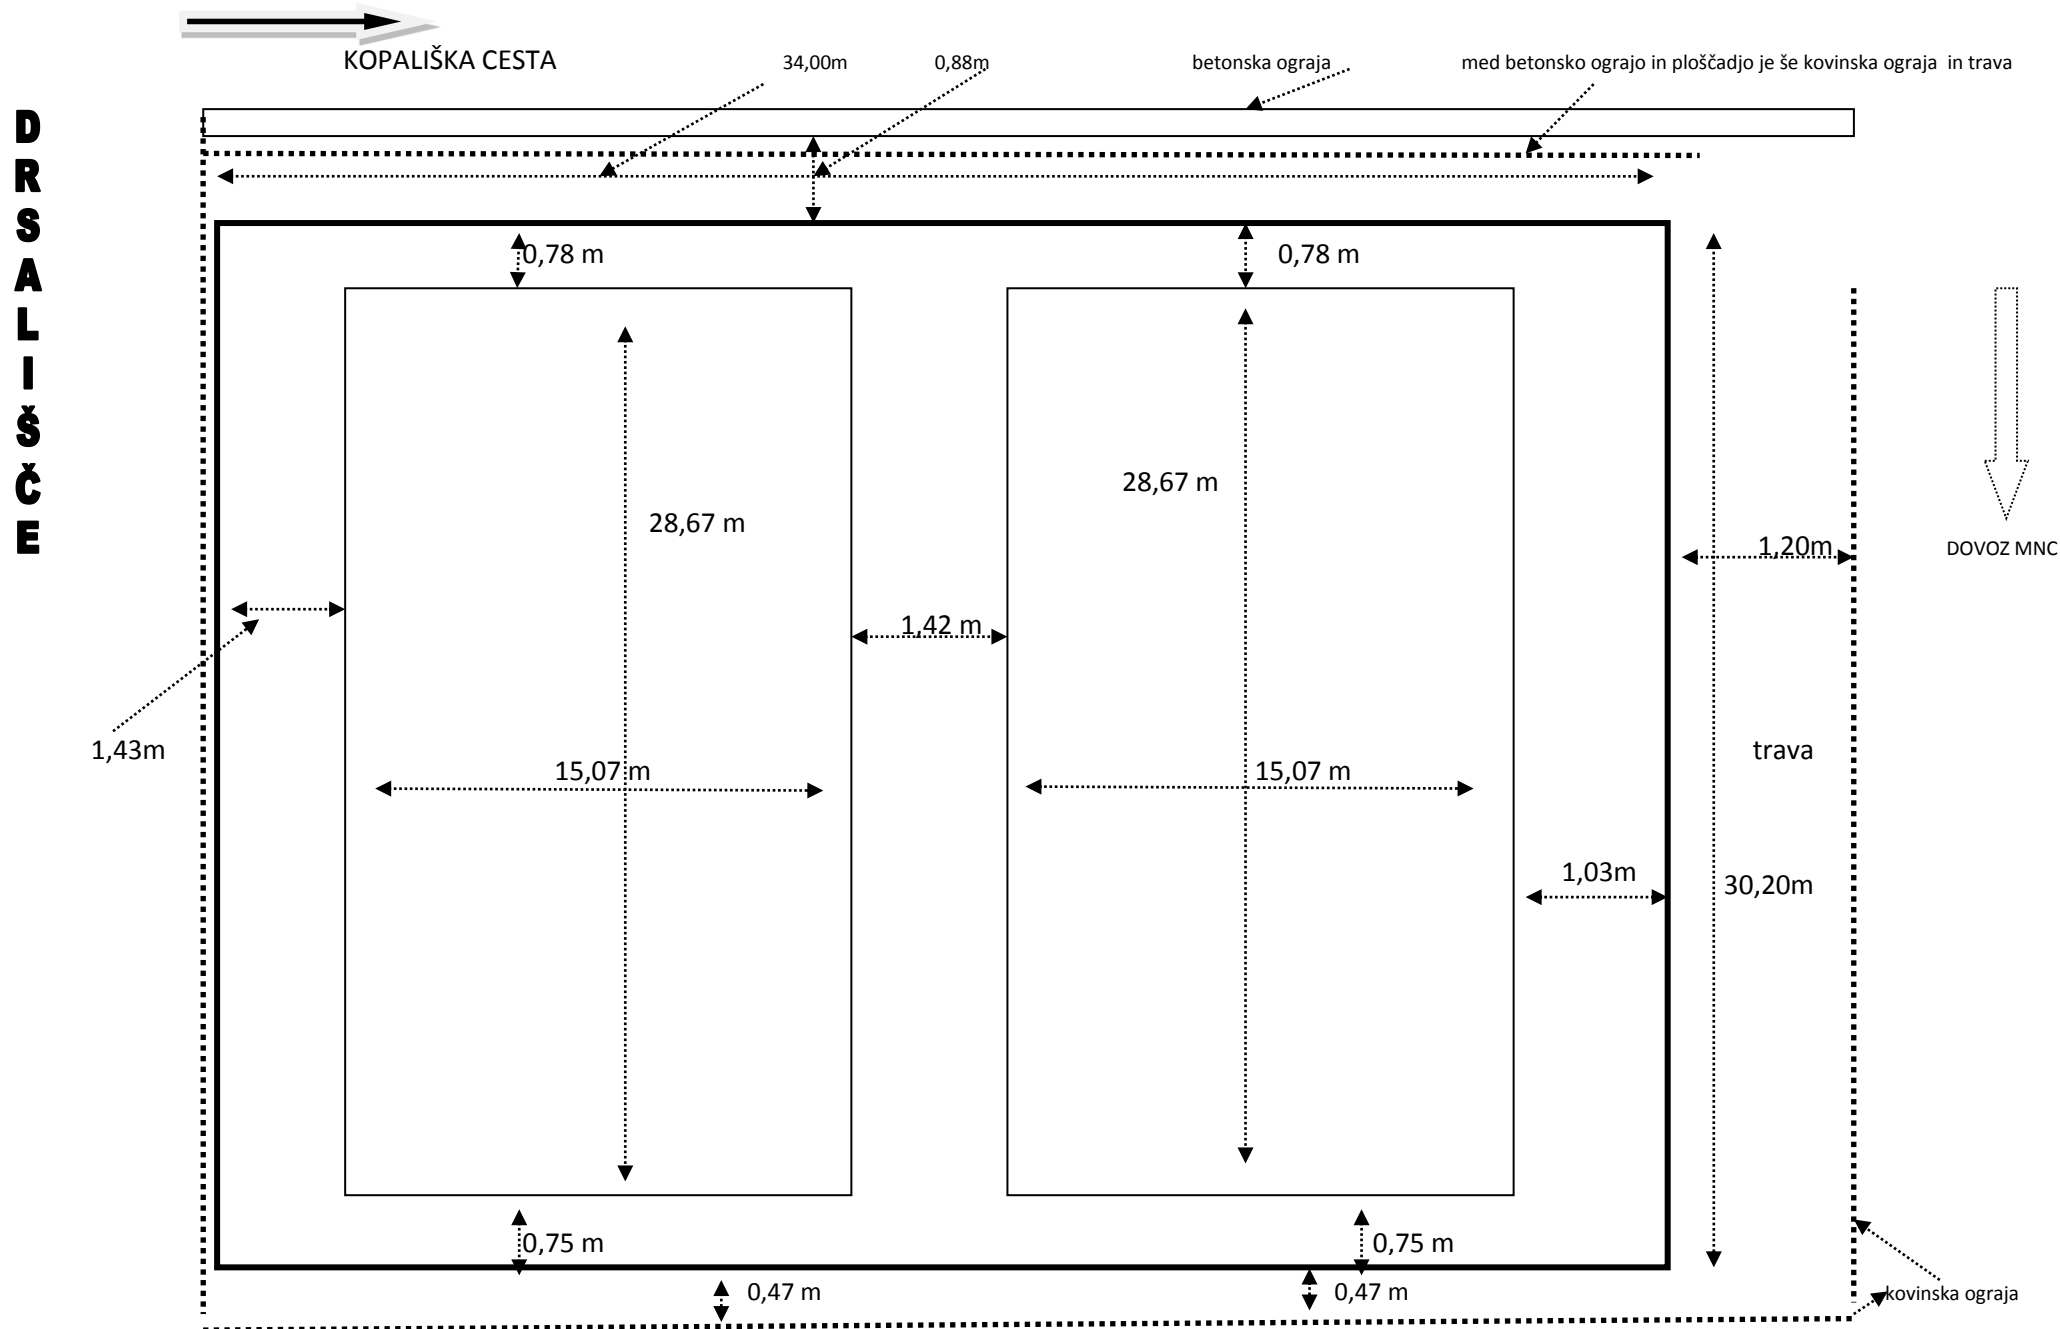

VEČNAMENSKA PLOŠČAD V ŠPORTNEM PARKU DOMŽALE
TLORIS POVRŠIN- KOŠARKARSKI IGRIŠČI

	širina	dolžina	skupaj
ploščad bruto	30,20	34,00	1026,80
igrišče 1	15,07	28,67	432,06
igrišče 2	15,07	28,67	432,06

Mere so izražene v metrih